




Detajl pritrdjevanja stebra v tla M 1:10

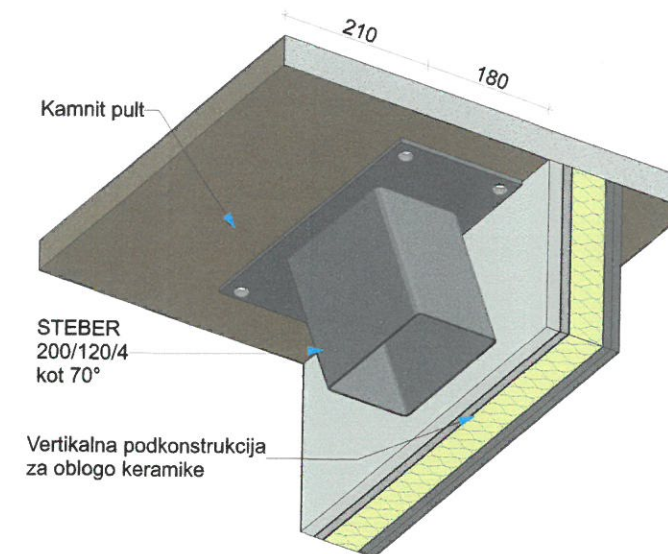

Detajl pritrdjevanja stebra v kamnit pult M 1:10

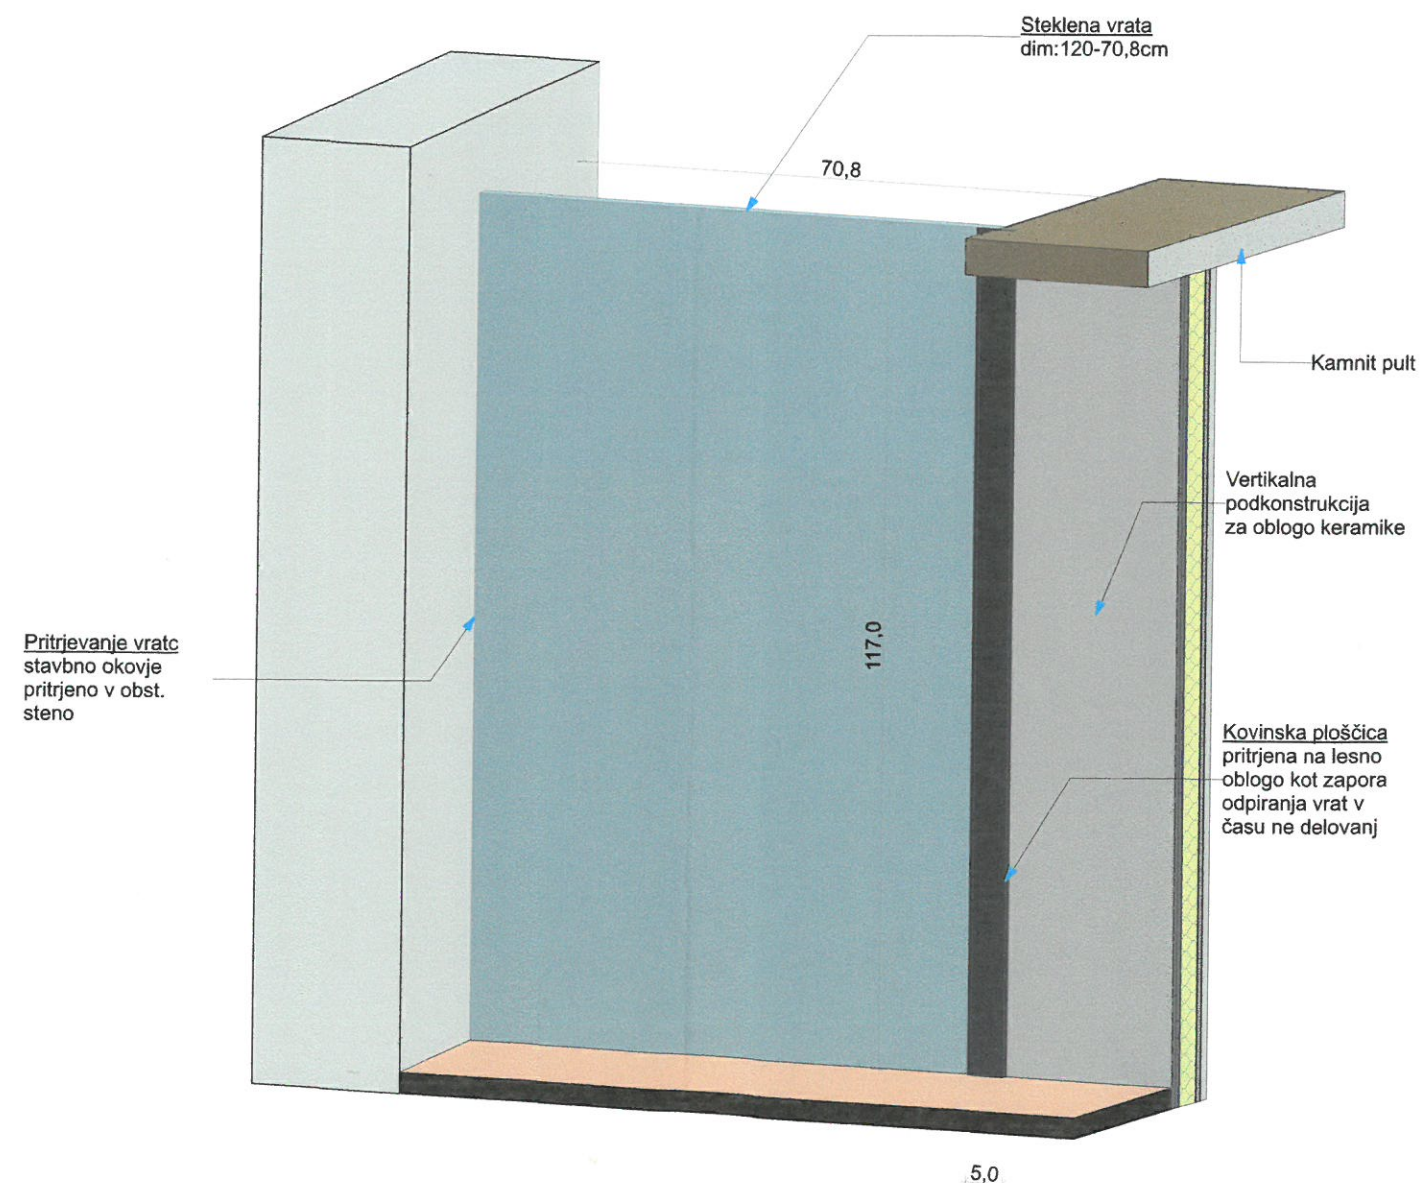

Detajl steklenih vrat M 1:10

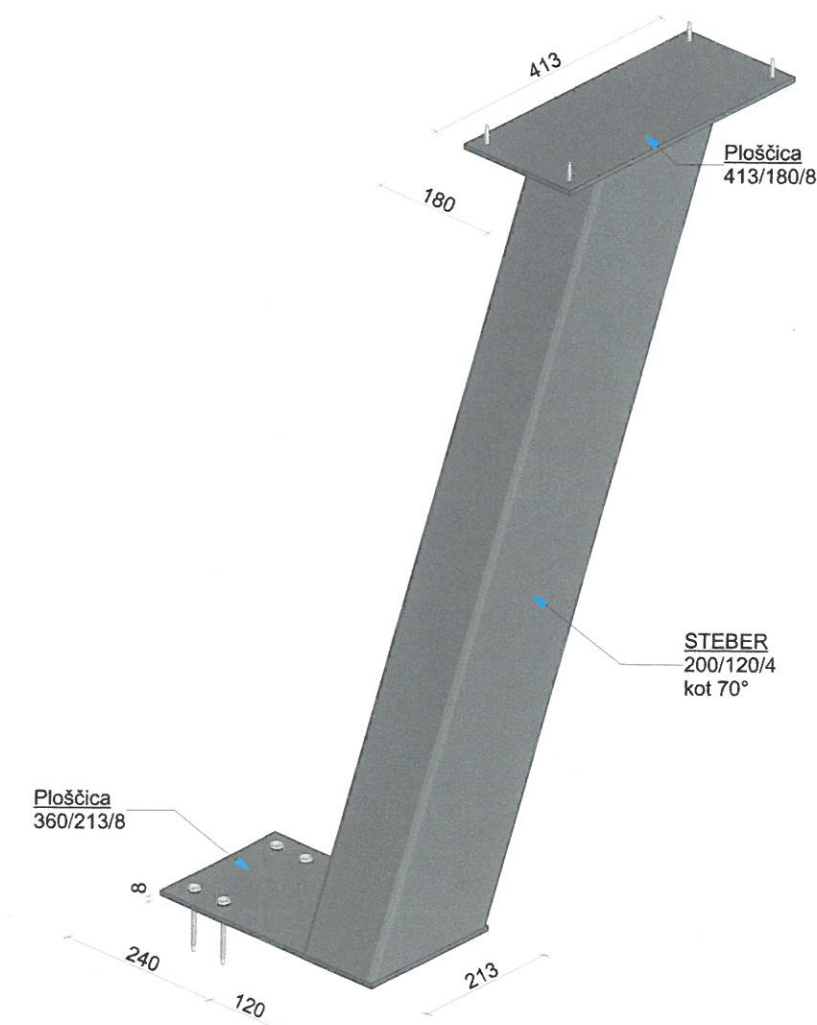

Detajl stebra M 1:10

projekta

objekt in

URE

parc. št.

vsebina

Detajl

vrsta nač.

0/1 VO

Vsebina