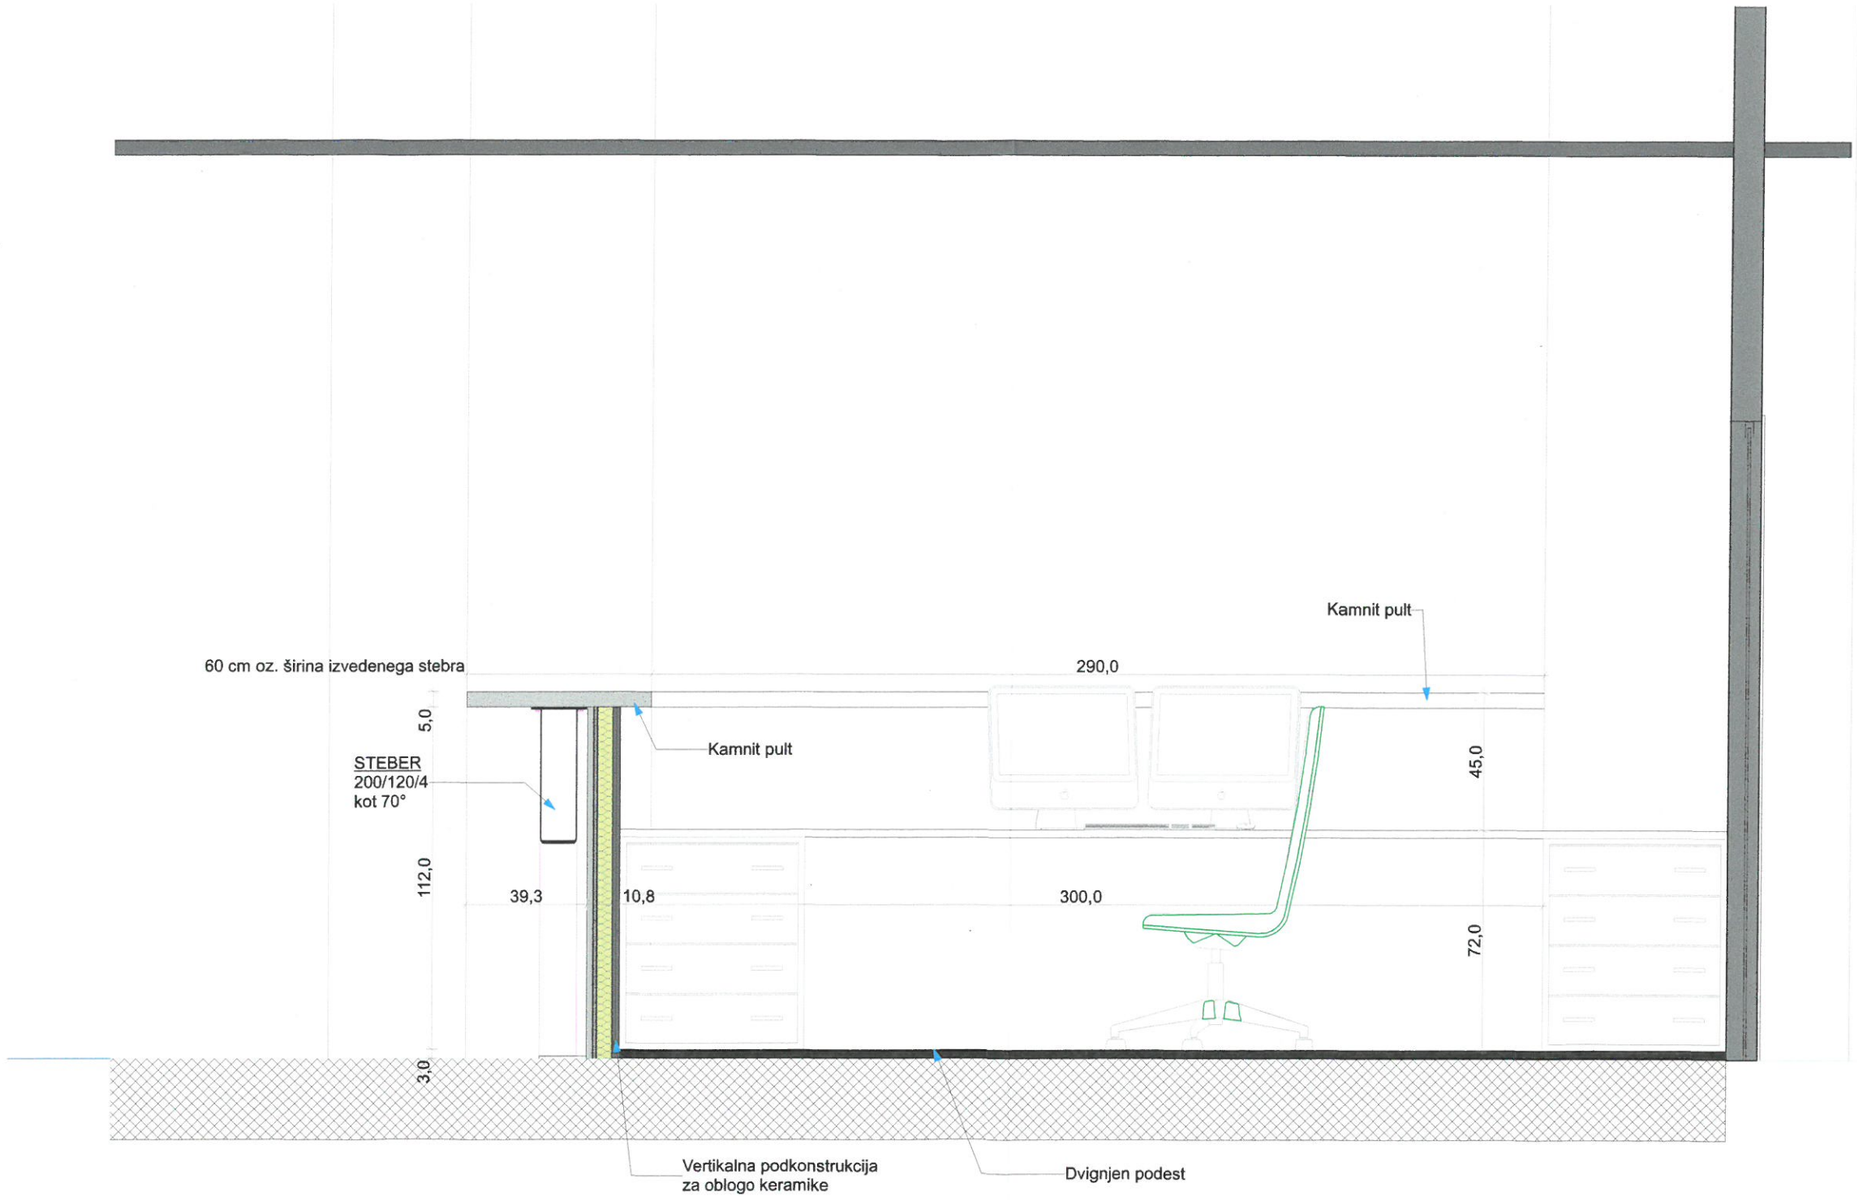

projekt

objekt i

URI

parc. š

vsebina

Prere

vrsta na

0/1 VC

Vsebina