


pozicija: **ST1**
opis: PREDELNA STENA V PISARNI P.15a

skica:
TLORIS

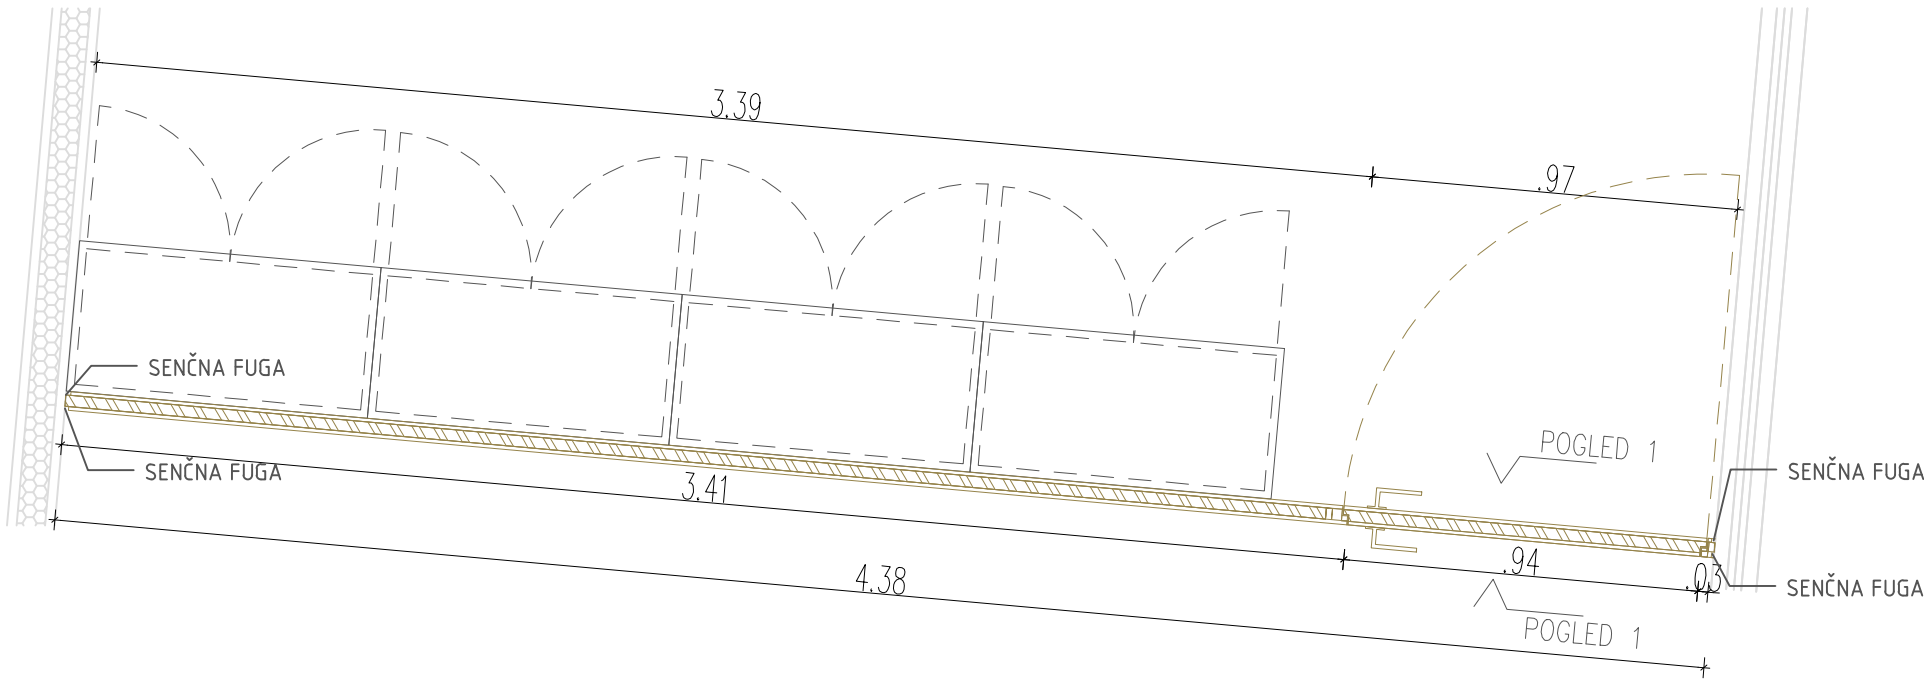


PREDELNA STENA V PISARNI P.32 - SPLOŠNI OPIS

Stenska obloga je izdelana iz akustične (perforirane) obloge po speifikaciji na minimalni podkonstrukciji. Na vogalih se plošče spajajo na zajero in so pritrjene na steno z minimalno podkonstrukcijo. Obloge sestavljene iz plošč, ki potekajo od cokla do zgornje distančne letve. Plošče so rezane na različne projektne širine z linijsko perforacijo.


V sklopu stene so vrata s skritimi panti, ki jih potrebno (obojestransko) prevleči z enako oblogo. Detalj in način izvedbe uskladiti z izvajalcem vrat.

Vse barve in dekorji po izboru projektanta. Pred izvedbo mora izvajalec projektantu predati delavniško risbo v potrditev.

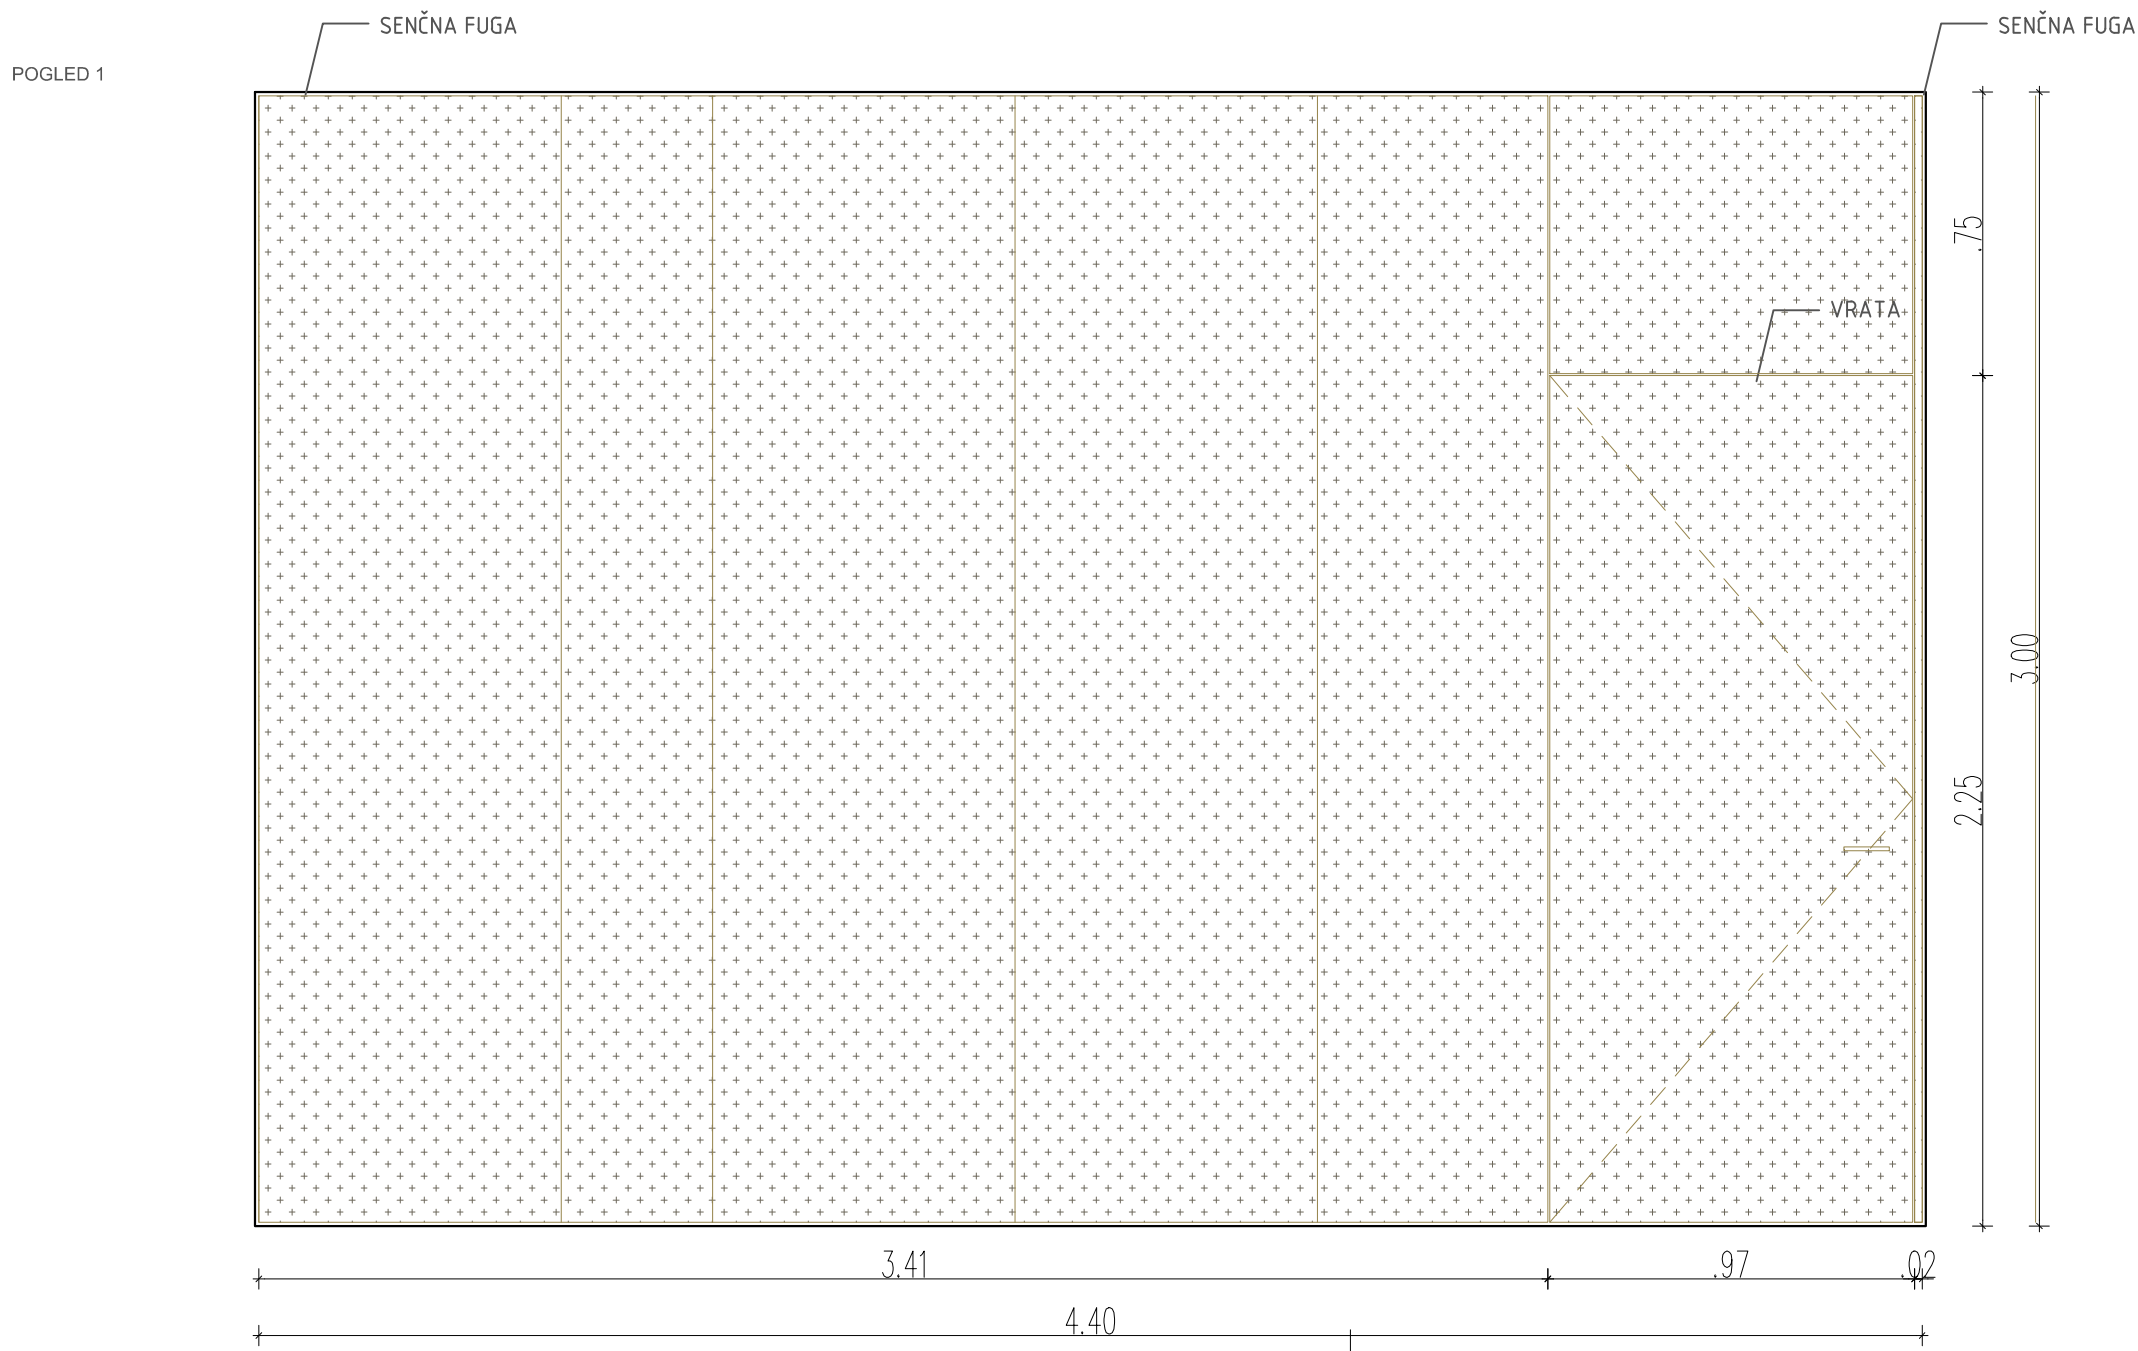

pozicija: **ST2**
opis: PREDELNA STENA V PISARNI P.32

skica:
TLORIS

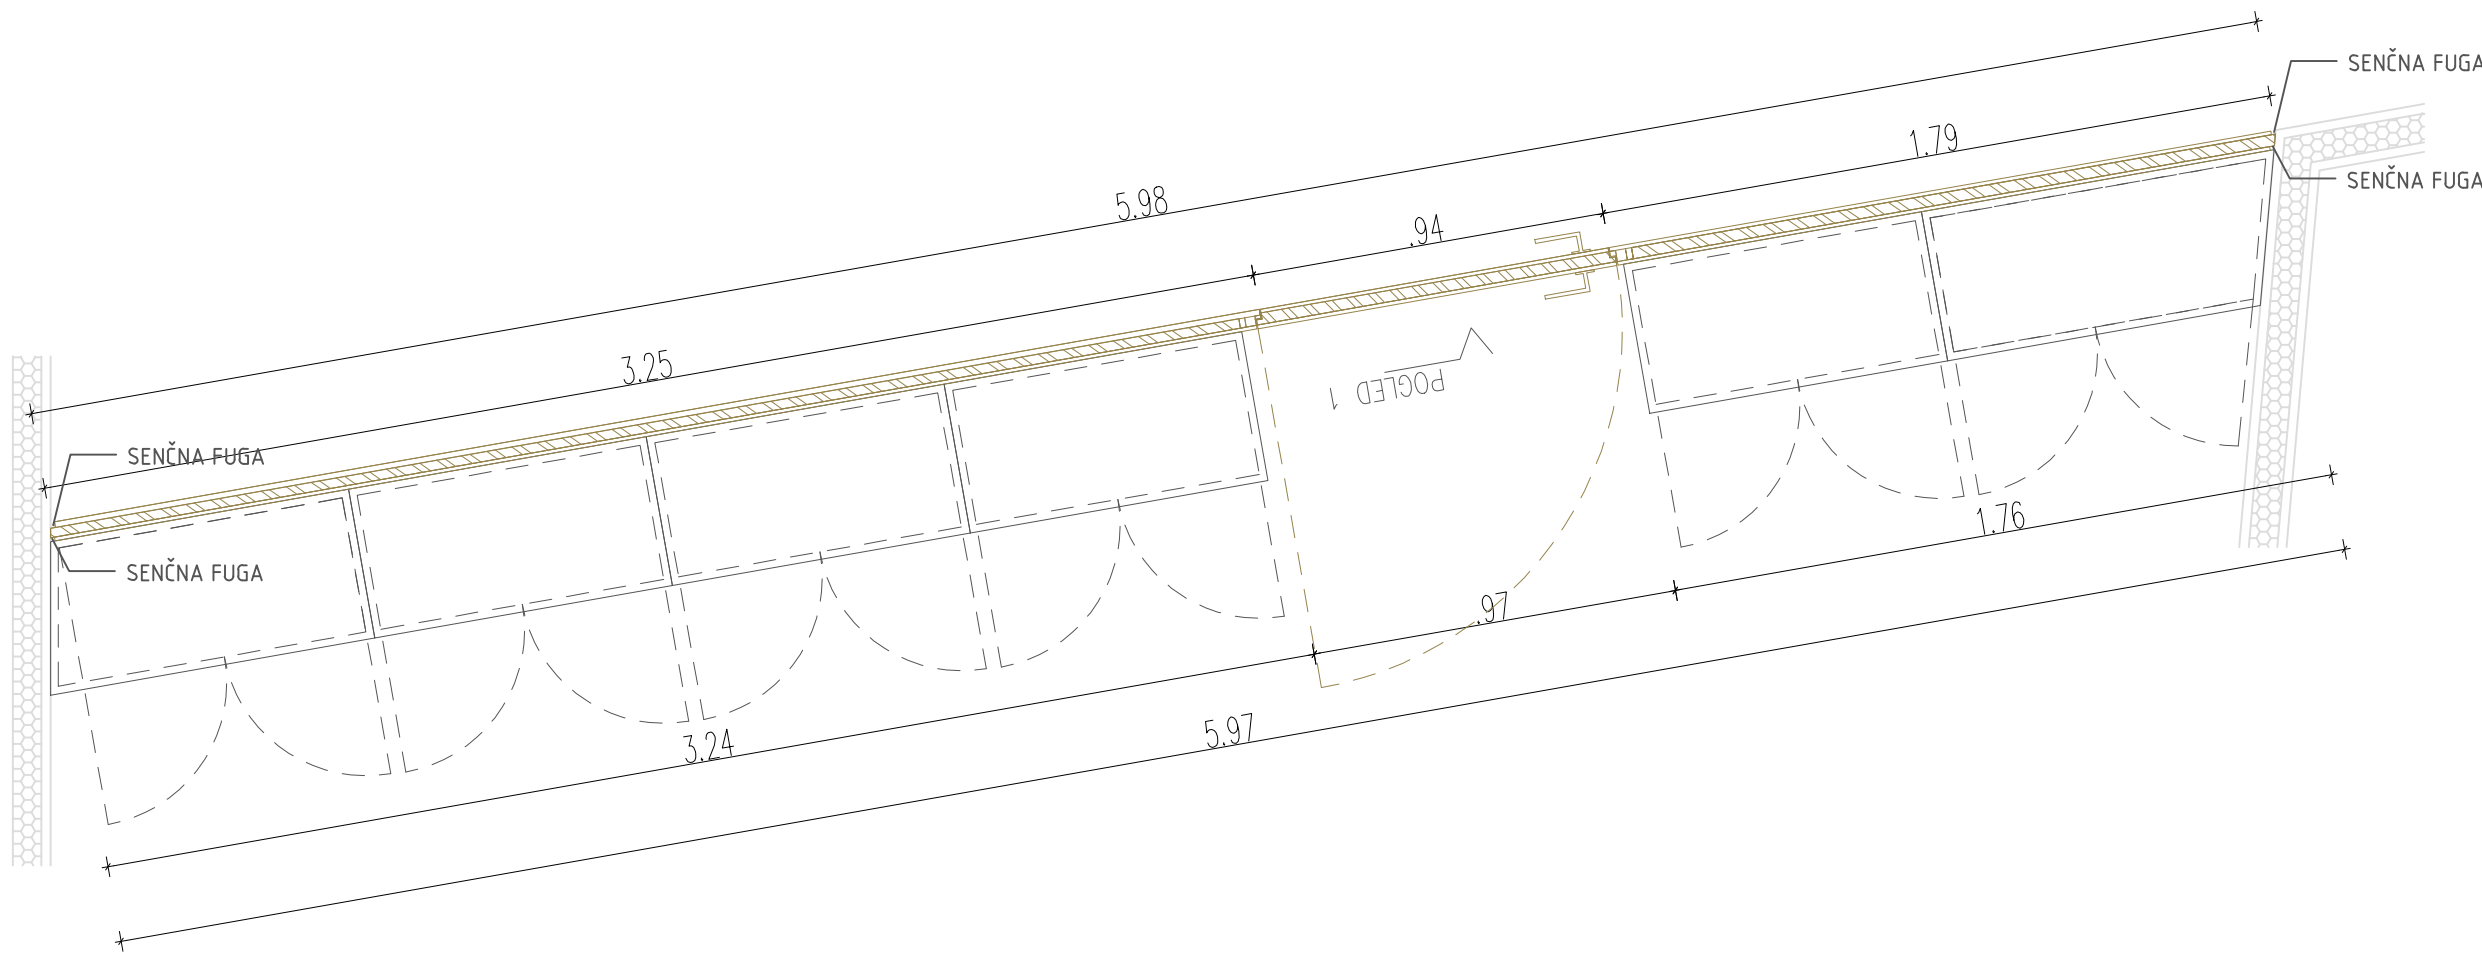


PREDELNA STENA V PISARNI P.32 - SPLOŠNI OPIS

Stenska obloga je izdelana iz akustične (perforirane) obloge po speifikaciji na minimalni podkonstrukciji. Na vogalih se plošče spajajo na zajero in so pritrjene na steno z minimalno podkonstrukcijo. Obloge sestavljene iz plošč, ki potekajo od cokla do zgornje distančne letve. Plošče so rezane na različne projektne širine z linijsko perforacijo.

V sklopu stene so vrata s skritimi panti, ki jih potrebno (obojestransko) prevleči z enako oblogo. Detalj in način izvedbe uskladiti z izvajalcem vrat.

Vse barve in dekorji po izboru projektanta. Pred izvedbo mora izvajalec projektantu predati delavniško risbo v potrditev.

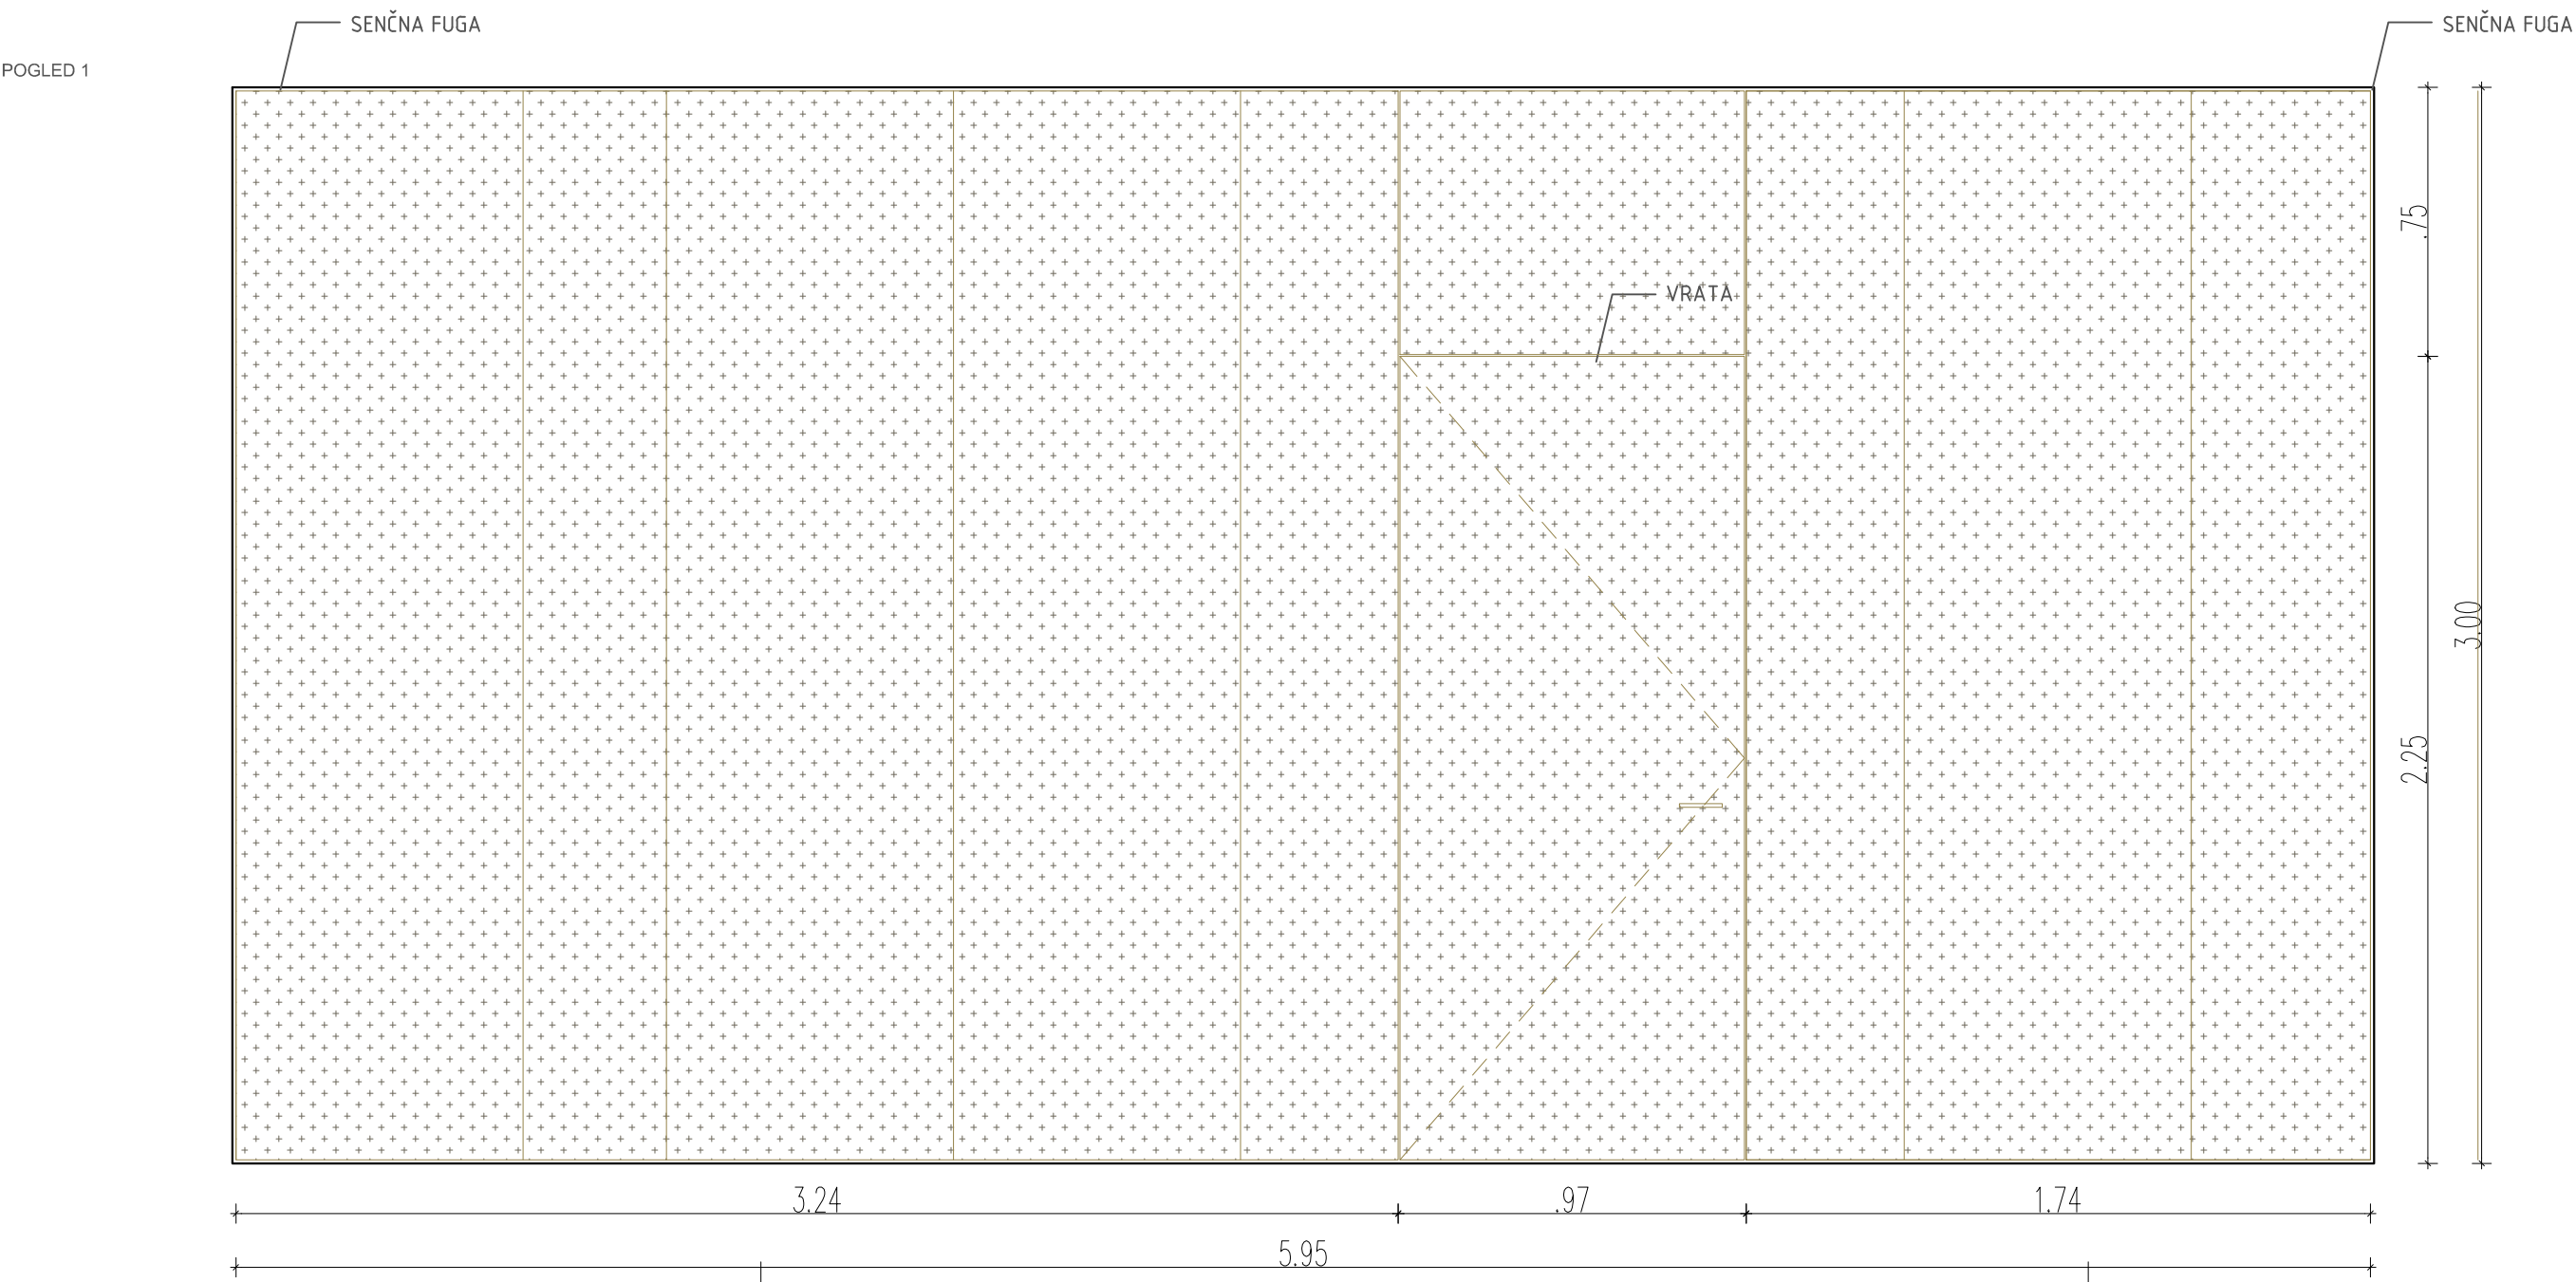

PREDELNE STENE m 1:20