PREDLOG UREDITVE PARAPETOV 6.7.2017
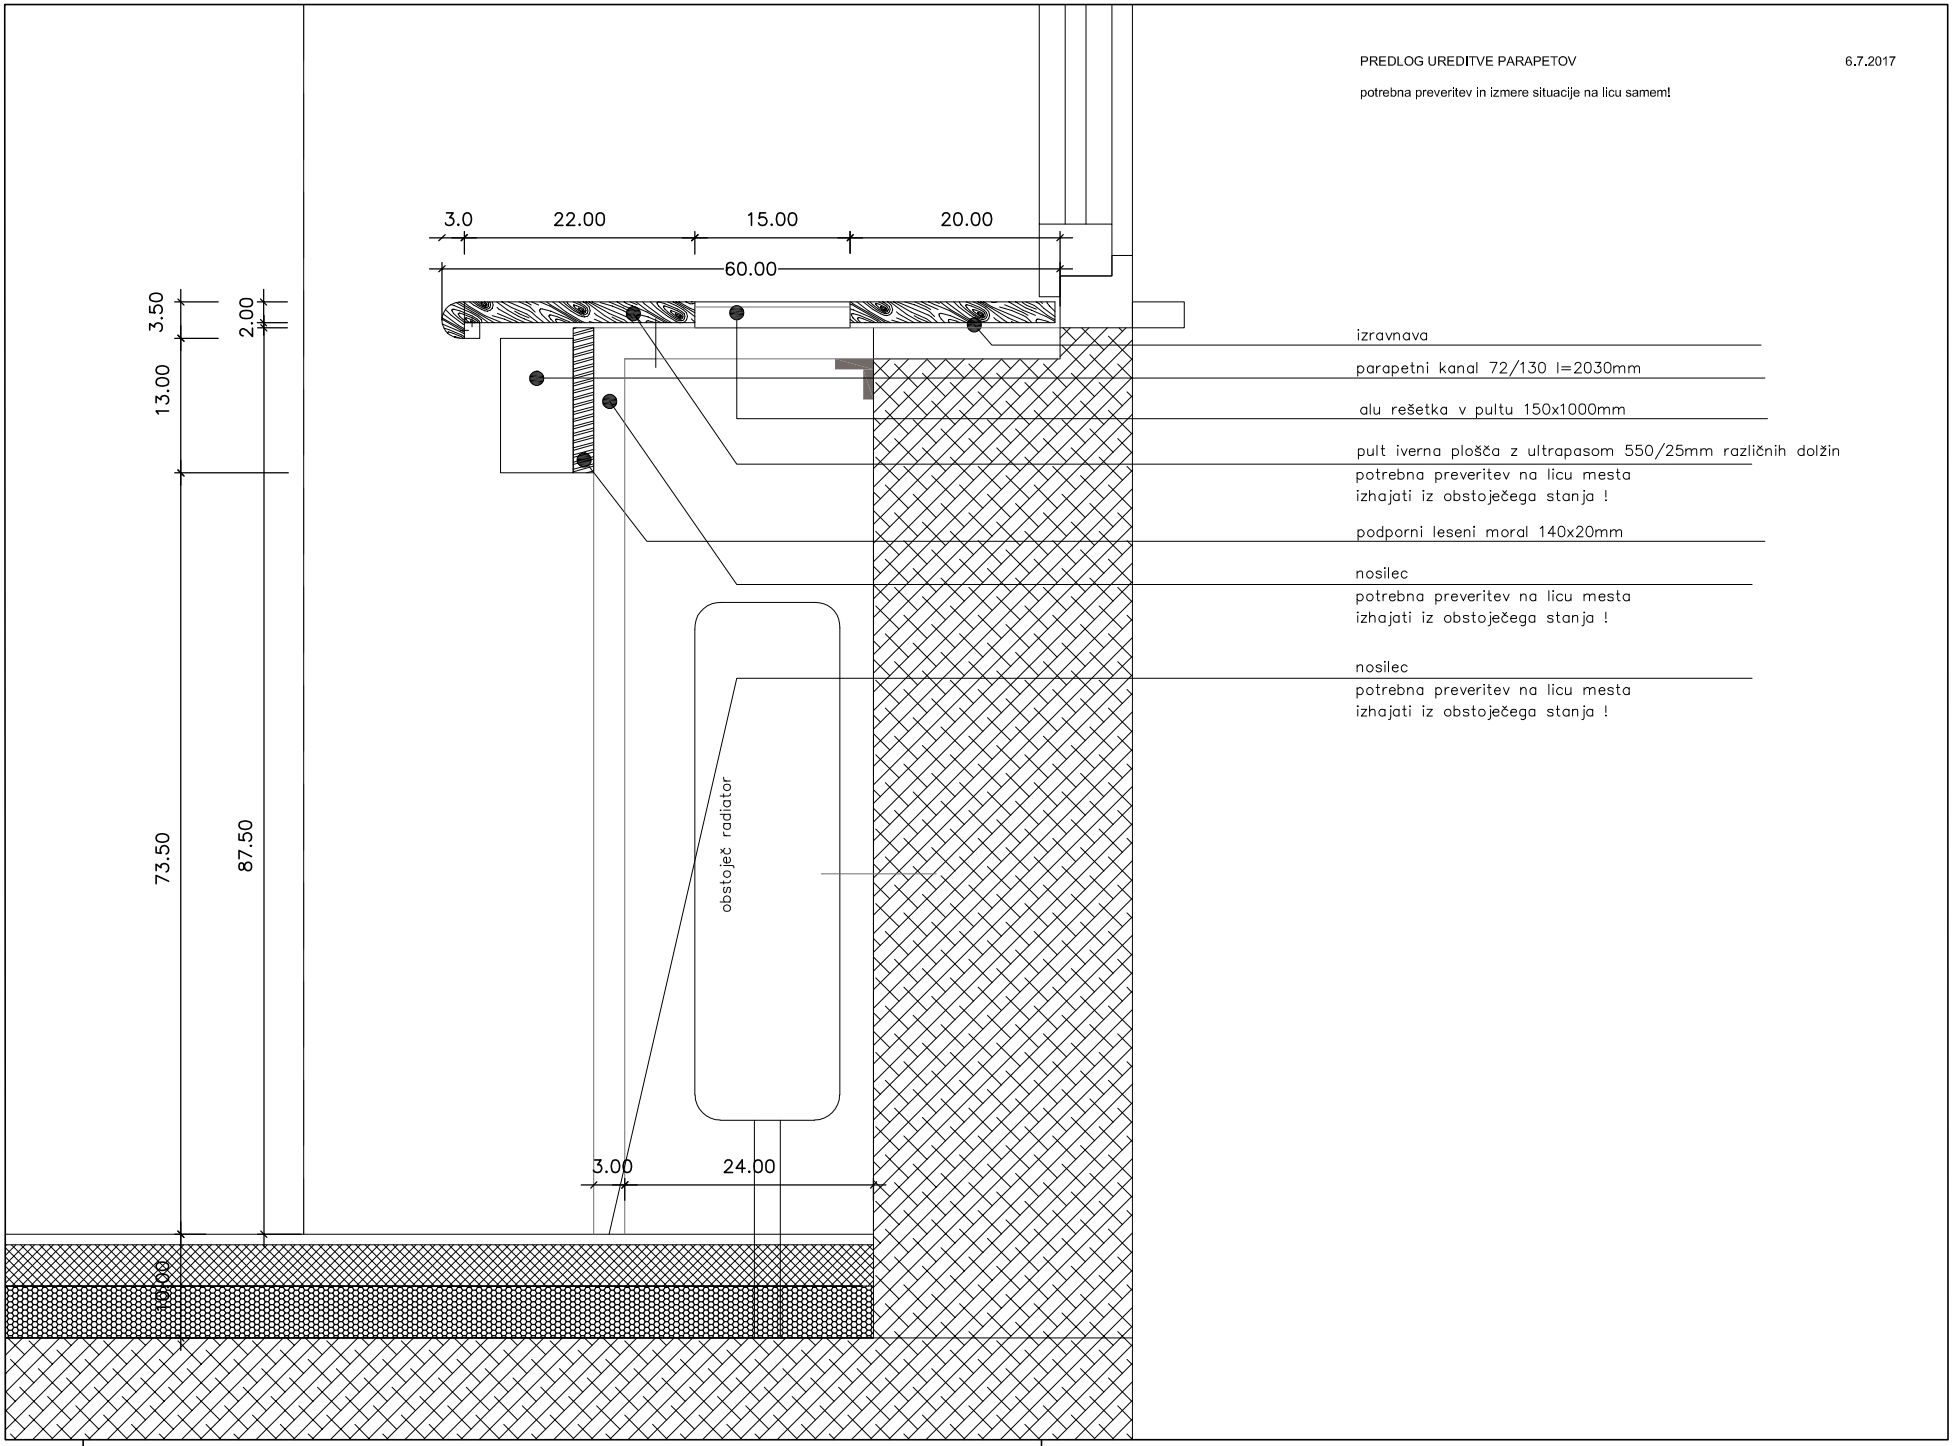
potrebna preveritev in izmere situacije na licu samem!